

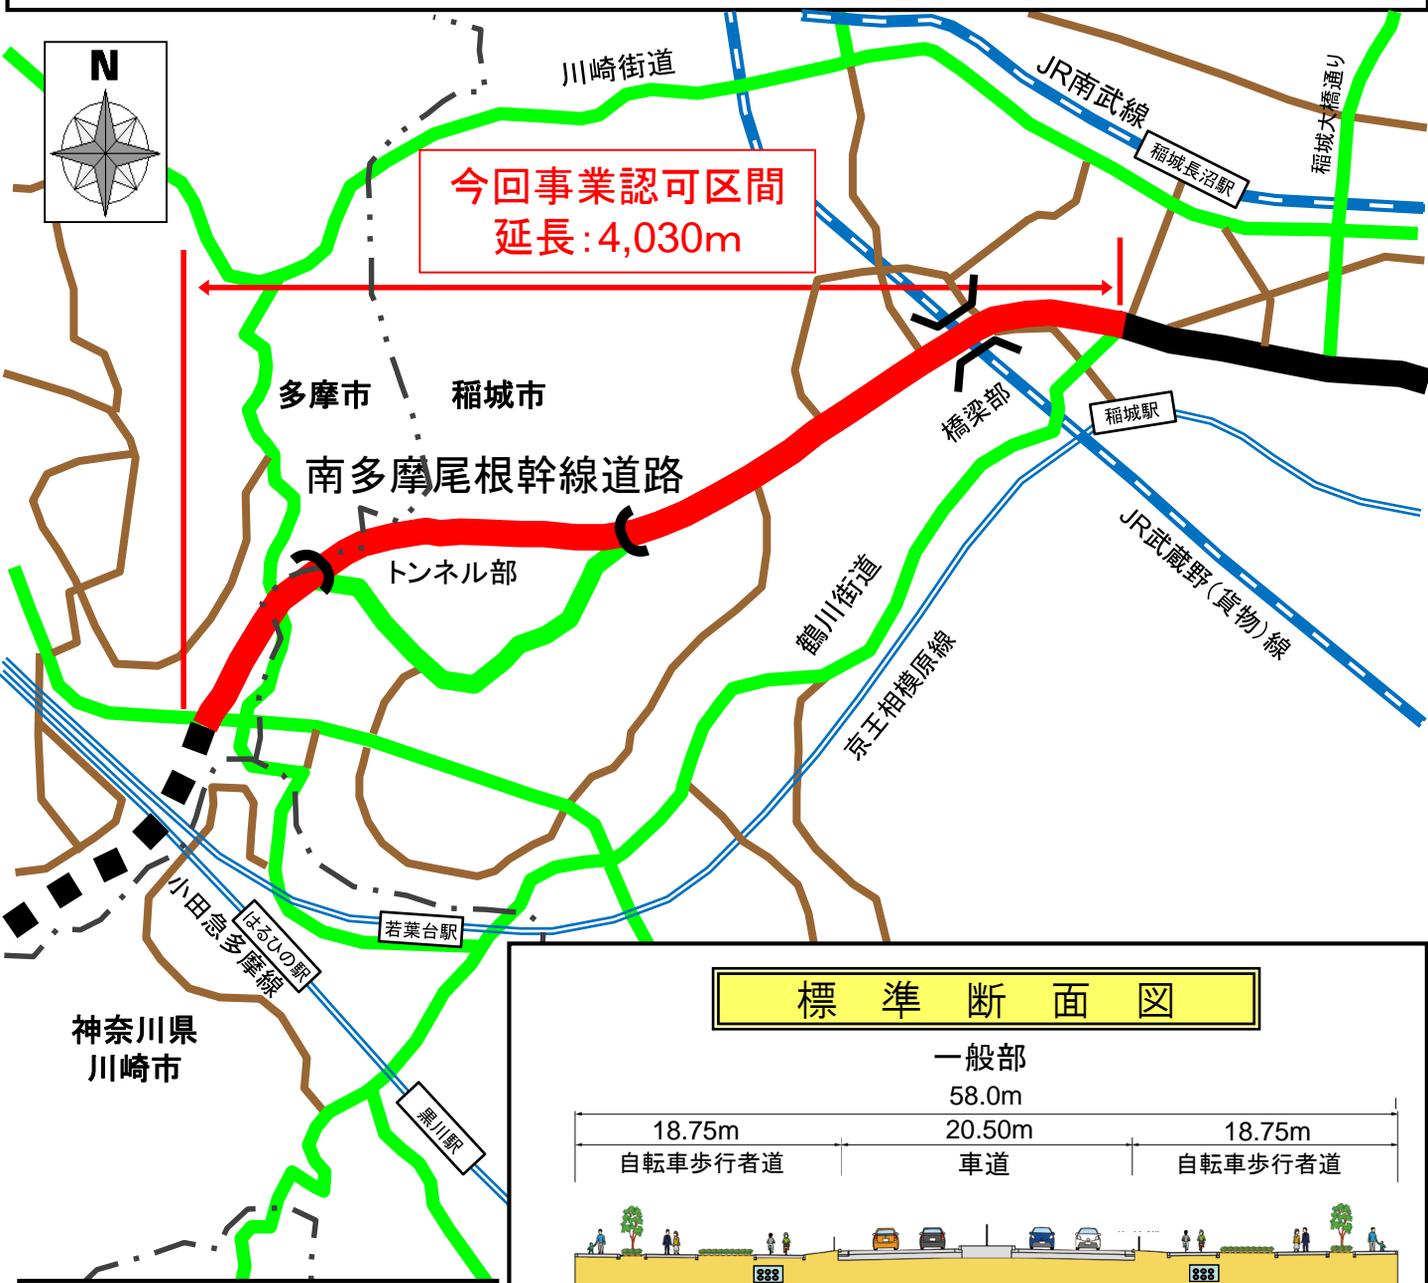


多摩3・1・6号南多摩尾根幹線（尾根幹東）

< 案内図 >

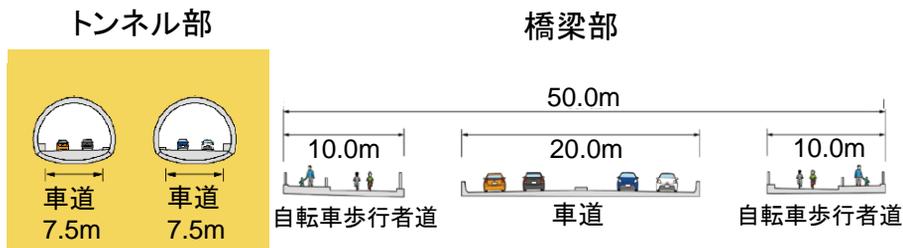

標準断面図

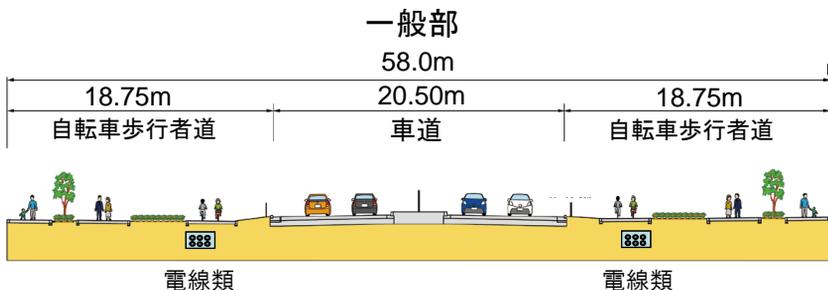

- 凡例**
- 今回事業認可区間
 - 整備中区間
 - 整備済区間
 - 周辺の主な都道・県道
 - 周辺の主な市道
 - JR
 - 私鉄
 - 都県境
 - 市境

※標準断面図は確定したものではありません。